

КОМУНАЛЬНЕ ПІДПРИЄМСТВО
"БЮРО ТЕХНІЧНОЇ ІНВЕНТАРИЗАЦІЇ"
КИЄВО- СВЯТОШИНСЬКОЇ РАЙОННОЇ РАДИ КИЇВСЬКОЇ ОБЛАСТІ"

Область
Район Святошинський

Інвентаризаційна
справа №

102

Ресстровий №

ТЕХНІЧНИЙ ПАСПОРТ
на громадський будинок

Адміністративно-виробничі будівлі
(призначення)

№ 55

вулиця (провулок, площа)

Львівська

місто (селище, село)

Київ

Замовник технічної інвентаризації або уповноважена ним особа (прізвище, ім'я та по батькові фізичної особи або найменування юридичної особи)	Місце проживання, серія і номер паспорта фізичної особи або місцезнаходження, код за ЄДРПОУ юридичної особи
Комунальне підприємство Київської обласної ради "Друкар"	Код за ЄДРПОУ 02466949

Паспорт виготовлено за станом на
" 03 " 07 2013р.

Кваліфікаційний сертифікат:
АЕ №002448

Виконав

Пасюга А.П.

(підпис, прізвище, М.П.)

Ген. директор КП БТІ

Зінченко А.М.

(підпис, прізвище)




СХЕМАТИЧНИЙ ПЛАН ЗЕМЕЛЬНОЇ ДІЛЯНКИ

громадського будинку

вул. (провул., площа) Львівська буд. №55

місто (селище, село) Київ

Масштаб 1:500

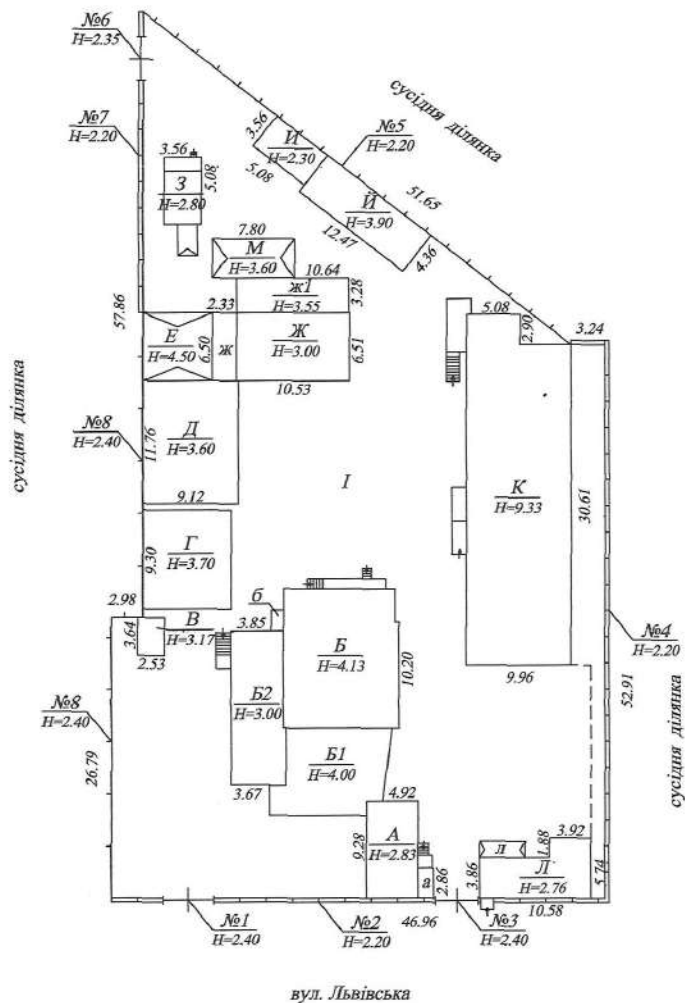

Даний схематичний план не є підставою для визначення меж та площ земельної ділянки.

ЕКСПЛІКАЦІЯ

Літер за планом	Назва будинку, господарських будівель та споруд	Площа земельної ділянки, у т.ч.									Примітка	
		загальна площа	під будинком, господарськими будівлями			під двором	Під садом		під парковкою та в'їздом	під городом		
			усього	під будинком	під господар. будівл.		фруктов. деревами	декоративні, деревами		норма	лишки	
1	2	3	4	5	6	7	8	9	10	11	12	13
А	Адмін. будівля		1260	53	1207							
Б	Ремонтний цех											
В	Електрошитова											
Г,И,И1	Склад											
Д	Склад мех. цеху											
Е,М	Навіс											
Ж	Столярня дільниця											
З	Склад ПММ											
К	Механічний цех											
Л	Будинок бухгалтерії та прохідної											
№1-8	Огорожа											
І	Вимощення											

Ген. директор Інженерно-будівельного підприємства "Київбуд" А.М. Зінченко
 Виконавчий директор "Київбуд" А.П. Пасюта
 Інженер-конструктор "Київбуд" О.М. Зайка
 Інженер-конструктор "Київбуд" І.А. Корнієнко
 03.07.2013р.

внутрішніх обмірів та розрахунків площ приміщень громадського чи виробничого будинку літера „ А „ по вулиці (провулок) Львівська № 55

[illegible]

ЖУРНАЛ

внутрішніх обмірів та розрахунків площ приміщень громадського чи виробничого будинку
літера „ Б „ по вулиці (провулок) Львівська № 55

Поверхи	Номери громадських, виробничих приміщень	Номери приміщень	Призначення приміщень	Розрахунок площ приміщень за внутрішнім обміром	Загальна площа приміщень (підрахована за формулою гр.6) (кв м)	Площа приміщень (кв м)			Площа літніх приміщень (кв. м)	Площа приміщень загального користування (кв.м)	Самочинно збудована, переобладнана площа приміщень (кв.м)	Примітки
						загальна (сума гр. 9 та 10)	основна	допоміжна				
2	3	4	5	6	7	8	9	10	11	12	13	14
І	1	1	Приміщення		75,5		75,5					
		2	Приміщення		27,1		27,1					
		3	Приміщення		97,1		97,1					
		4	Приміщення		22,0		22,0					
		5	Коридор		7,6			7,6				
		6	Підсобне		5,5			5,5				
		7	Підсобне		2,8			2,8				
		8	Приміщення		9,6		9,6					
		9	Приміщення		8,8		8,8					
				Всього по гр. прим. №1:	256,0	256,0	240,1	15,9				
	2	1	Приміщення		9,9		9,9					
				Всього по прим. №2:	9,9	9,9	9,9					
Ц	3	1	Приміщення		7,4		7,4					
		2	Підсобне		3,2			3,2				
				Всього по гр. прим. №3:	10,6	10,6	7,4	3,2				
	4	1	Підсобне		1,5			1,5				
				Всього по прим. №4:	1,5	1,5		1,5				
	5	1	Приміщення		7,3		7,3					

внутрішніх обмірів та розрахунків площ приміщень громадського чи виробничого будинку літера „ Г „ по вулиці (провулок) Львівська № 55

[illegible]

Ж У Р Н А Л
внутрішніх обмірів та розрахунків площ приміщень громадського чи виробничого будинку
літера „ Д „ по вулиці (провулок) Львівська № 55

[illegible]

внутрішніх обмірів та розрахунків площ приміщень громадського чи виробничого будинку літера „ З „ по вулиці (провулок) Львівська № 55

[illegible]

Ж У Р Н А Л
внутрішніх обмірів та розрахунків площ приміщень громадського чи виробничого будинку
літера „ И „ по вулиці (провулок) Львівська № 55

[illegible]

Ж У Р Н А Л
внутрішніх обмірів та розрахунків площ приміщень громадського чи виробничого будинку
літера „ Й „ по вулиці (провулок) Львівська № 55

[illegible]

ЖУРНАЛ

внутрішніх обмірів та розрахунків площ приміщень громадського чи виробничого будинку
літера „ К „ по вулиці (провулок) Львівська № 55

Номери громадських, виробничих приміщень	Номери приміщень	Призначення приміщень	Розрахунок площ приміщень за внутрішнім обміром	Загальна площа приміщень (підрахована за формулою гр.6) (кв м)	Площа приміщень (кв м)			Площа літніх приміщень (кв. м)	Площа приміщень загального користування (кв.м)	Самочинно збудована, переобладнана площа приміщень (кв.м)	Примітки
					загальна (сума гр. 9 та 10)	основна	допоміжна				
3	4	5	6	7	8	9	10	11	12	13	14
1	1	Приміщення		120,4		120,4					
	2	Приміщення		25,5		25,5					
	3	Приміщення		10,9		10,9					
	4	Приміщення		97,7		97,7					
	5	Тамбур		2,8			2,8				
			Всього по гр. прим. №1:	257,3	257,3	254,5	2,8				
2	1	Коридор		9,4			9,4				
	2	Приміщення		13,2		13,2					
	3	Умивальник		4,2			4,2				
	4	Вбиральня		5,1			5,1				
	5	Підсобне		19,7			19,7				
	6	Підсобне		21,6			21,6				
	7	Приміщення		18,4		18,4					
	8	Приміщення		17,1		17,1					
			Всього по гр. прим. №2:	108,7	108,7	48,7	60,0				
3	1	Коридор		51,7			51,7				

	2	Умивальник		2,2		2,2		
	3	Вбиральня		1,3		1,3		
	4	Умивальник		2,3		2,3		
	5	Вбиральня		1,3		1,3		
	6	Комора		0,9		0,9		
	7	Підсобне		6,1		6,1		
	8	Підсобне		3,0		3,0		
	9	Приміщення		8,8	8,8			
	10	Приміщення		14,6	14,6			
	11	Приміщення		21,7	21,7			
	12	Приміщення		40,7	40,7			
	13	Приміщення		32,3	32,3			
	14	Приміщення		10,9	10,9			
	15	Коридор		5,5	5,5			
	16	Приміщення		11,4	11,4			
	17	Приміщення		32,6	32,6			
	18	Приміщення		17,4	17,4			
		Всього по гр. прим. №3:	264,7	264,7	190,4	74,3		
п	4	1 Сходов. клітина	6,6		6,6			
		2 Коридор	10,2		10,2			
		3 Приміщення	100,0		100,0			
		Всього по гр. прим. №4:	116,8	116,8	100,0	16,8		
I	I	Сход. клітина	10,6			10,6		
A	II	Сход. клітина	10,7			10,7		
II	III	Сход. клітина	10,6			10,6		
		Разом по МЗК:	31,9			31,9		
		Всього по літ. "К"	779,4	747,5	593,6	153,9	31,9	
03.07.2013р. Скла: Корніснюк П.А. Перевіряє: Зайка О.М. Вірно: [підпис]								



ЖУРНАЛ

внутрішніх обмірів та розрахунків площ приміщень громадського чи виробничого будинку літера "Л" по вулиці (провулок) Львівська № 55

Номери громадських виробничих приміщень				Призначення приміщень	Розрахунок площ приміщень за внутрішнім обміром	Загальна площа приміщень (підрахована за формулою гр.б) (кв. м)	Площа приміщень (кв. м)			Площа літніх приміщень (кв. м)	Площа приміщень загального користування (кв. м)	Самостійно збудована, переобладнана площа приміщень (кв. м)	Примітки
			загальна (сума гр. 9 та 10)				основна	допоміжна					
3	4	5											
1	1	Коридор		3,8			3,8						
	2	Коридор		7,2			7,2						
	3	Приміщення		4,7			4,7						
	4	Приміщення		4,8			4,8						
	5	Приміщення		17,6			17,6						
			Всього по гр. прим. №1:	38,1	38,1	27,1	11,0						
2	1	Приміщення		14,6			14,6						
			Всього по прим. №2:	14,6	14,6	14,6							
			Всього по літ. "Л"	52,7	52,7	41,7	11,0						
03.07.2013р. Скла: Корніснюк П.А. Перевіряє: Зайка О.М. Вірно: [підпис]													




ПЛАН

поверхів громадського будинку

АДМІНІСТРАТИВНА БУДІВЛЯ

будинок №55, літер "А" вул. Львівська
місто (селище, село) Київ, Святошинський район
Масштаб 1:100

Цокольний поверх

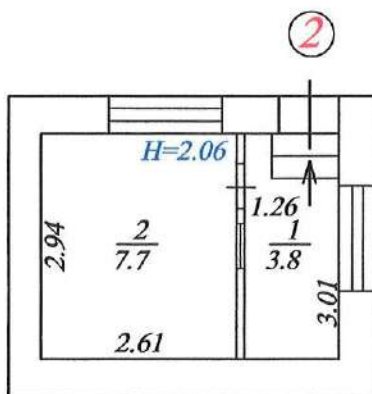

КП БТІ Києво-Святошинської районної ради Київської області		
Ген. директор	Зінченко А.М.	Підпис
Виконав	Пасюта А.П.	Підпис
Перевірів	Зайка О.М.	Підпис
Склад	Корнієнко П. А.	
03.07.2013р.		


ПЛАН

поверхів громадського будинку

АДМІНІСТРАТИВНА БУДІВЛЯ

будинок №55, літер "А" вул. Львівська
місто (селище, село) Київ, Святошинський район
Масштаб 1:100

I Поверх

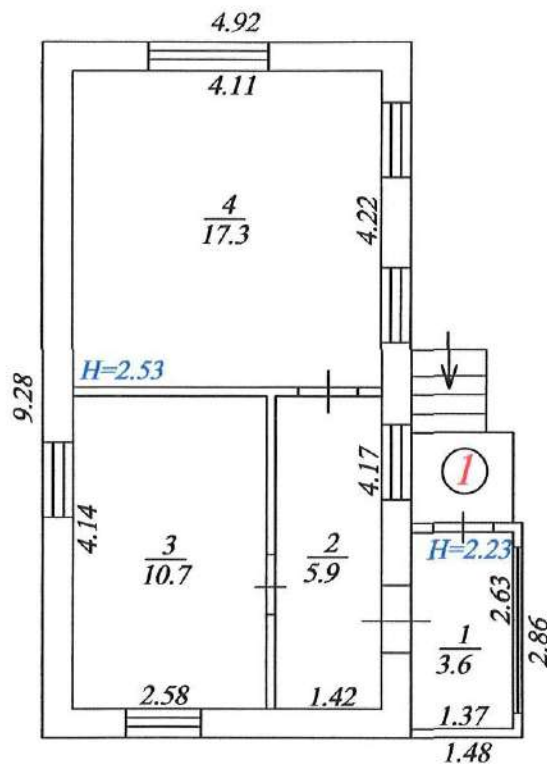


КН БТІ Києво-Святошинської районної ради Київської області		
Ген. директор	Зінченко А.М.	Підпис
Виконав	Пасюта А.П.	Підпис
Перевірив	Зайка О.М.	Підпис
Склав	Корнієнко П. А.	Підпис
03.07.2013р.		

ПЛАН поверхів громадського будинку

РЕМОНТНИЙ ЦЕХ

будинок №55, літер "Б" вул. Львівська
місто (селище, село) Київ, Святошинський район
Масштаб 1:100

Цокольний поверх

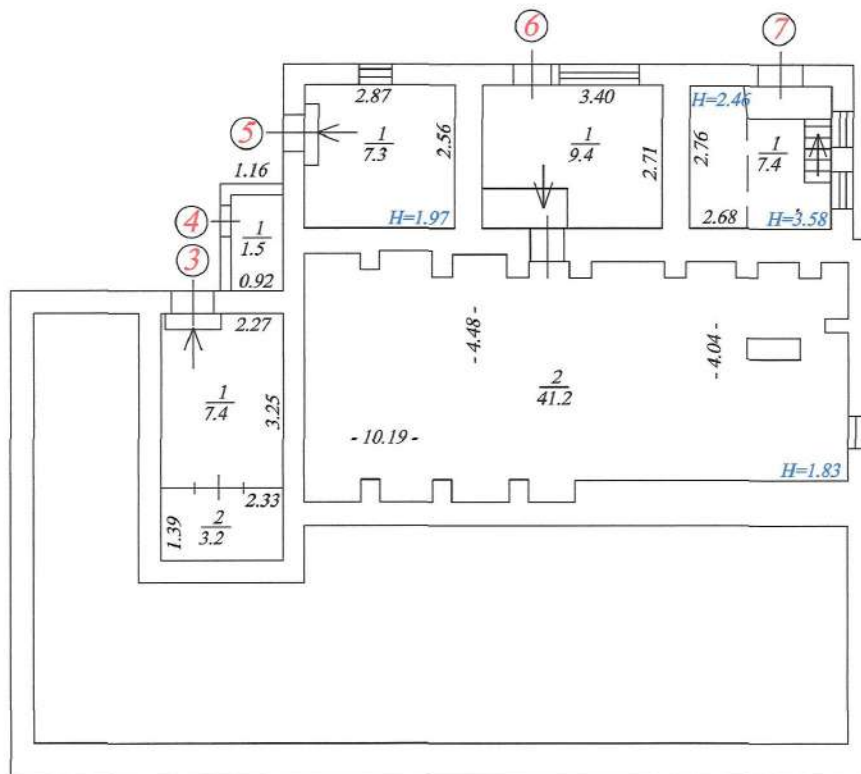


КП БТІ Києво-Святошинської районної ради Київської області		
Ген. директор	Зінченко А.М.	Підпис
Виконав	Пасюга А.П.	Підпис
Перевірив	Заїка О.М.	Підпис
Склав	Корнієнко П.А.	Підпис
03.07.2013р.		

ПЛАН поверхів громадського будинку

РЕМОНТНИЙ ЦЕХ

будинок №55, літер "Б" вул. Львівська
місто (селище, село) Київ, Святошинський район
Масштаб 1:100

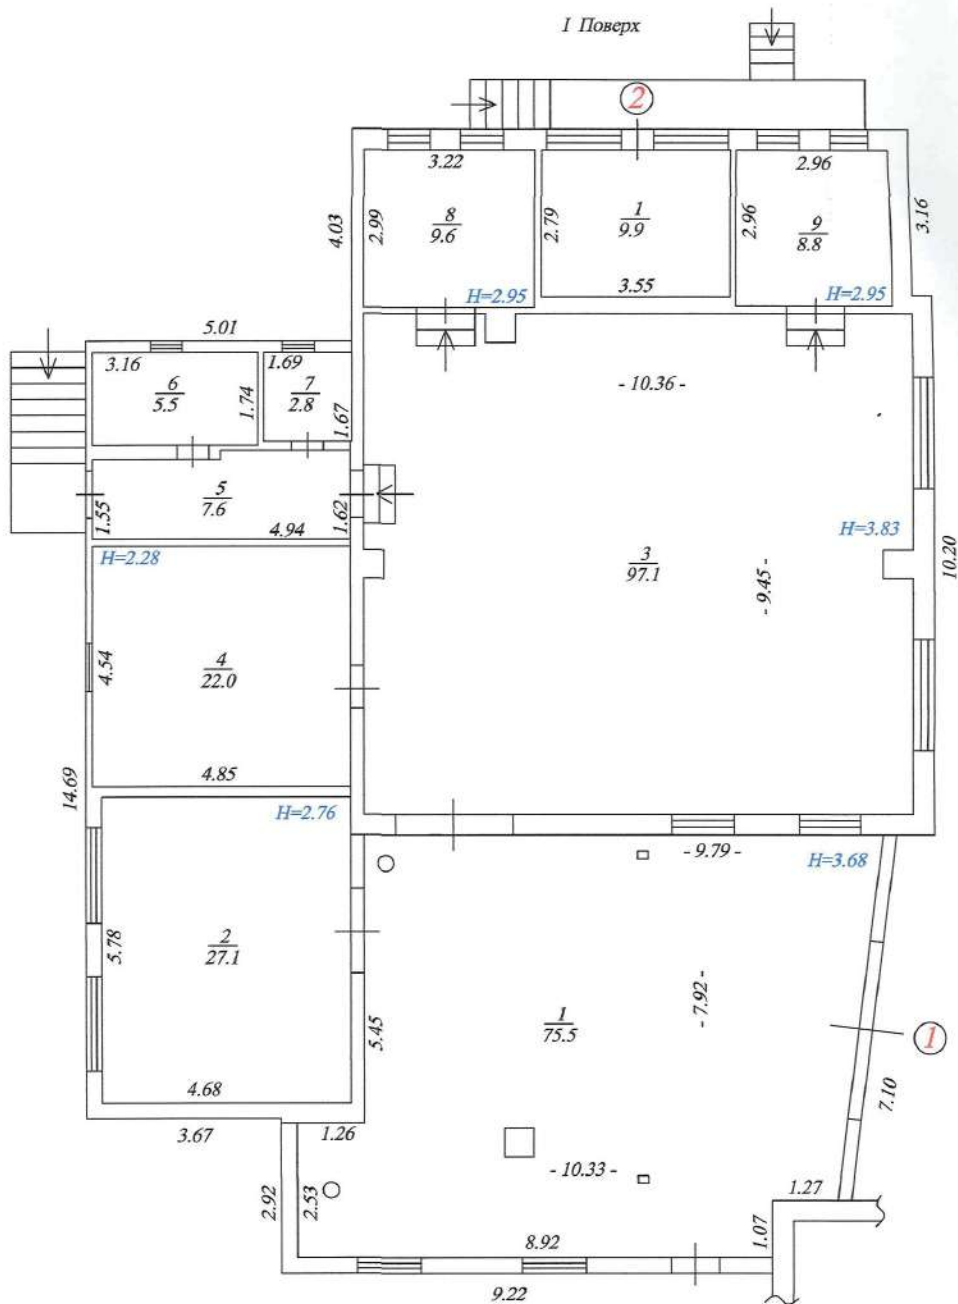

КП БТІ Києво-Святошинської районної ради Київської області		
Ген. директор	Зінченко А.М.	Підпис
Виконав	Пасюта А.П.	Підпис
Перевірив	Заїка О.М.	Підпис
Склав	Корнієнко П.А.	
03.07.2013р.		

будинок №55, літер "В" вул. Львівська
місто (селище, село) Київ, Святошинський район
Масштаб 1:100

Diagram of a rectangular room with dimensions and a door. The outer dimensions are 3.64 (height) and 2.53 (width). The inner dimensions are 3.20 (height) and 2.10 (width). A door is located on the right wall. The distance from the bottom-left corner to the bottom of the door is labeled $H=2.87$. The distance from the top-left corner to the top of the door is labeled $\frac{1}{6.7}$.

КН ЕПТ Кисво-Святошинської районної ради Київської області		
Ген. директор	Зінченко А.М.	Підпис
Виконав	Пасюта А.П.	Підпис
Перевірів	Заїка О.М.	Підпис
Склад	Корнієнко П. А.	
	03.07.2013р.	


ПЛАН

поверхів громадського будинку

СКЛАД МЕХАНІЧНОГО ЦЕХУ

будинок №55, літер "Д" вул. Львівська
місто (селище, село) Київ, Святошинський район
Масштаб 1:100

I Поверх

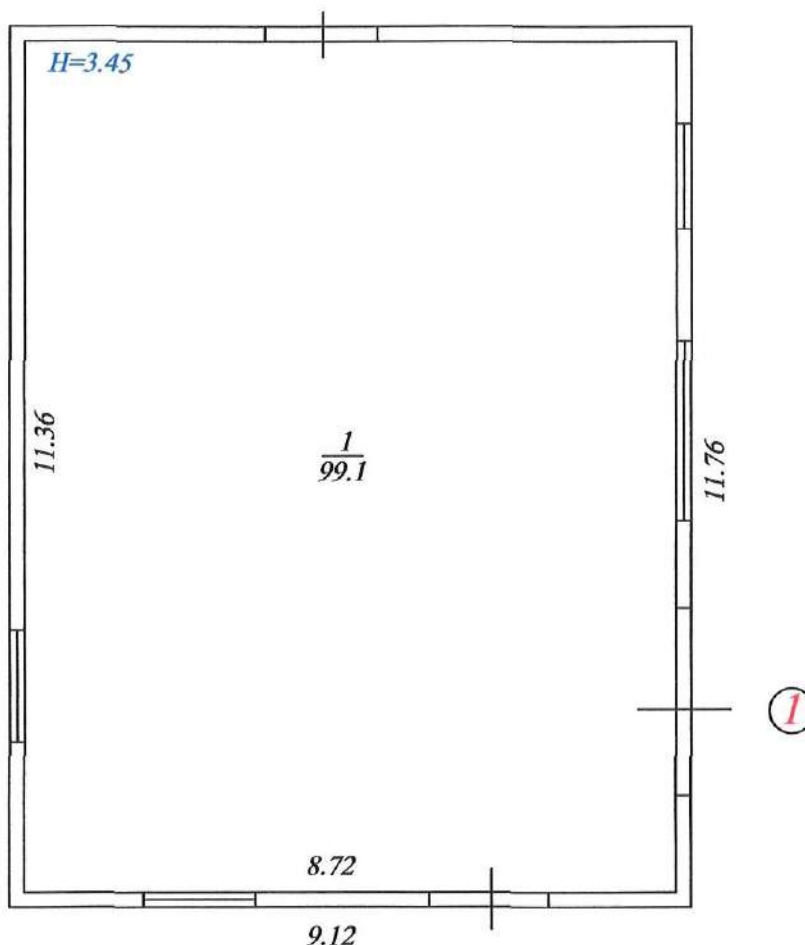

КП БТІ Києво-Святошинської районної ради Київської області			
Ген. директор	Зінченко А.М.	Підпис	
Виконав	Пасюта А.П.	Підпис	
Перевірів	Заїка О.М.	Підпис	
Склав	Корнієнко П. А.	Підпис	
03.07.2013р.			


ПЛАН

поверхів громадського будинку

СТОЛЯРНА ДІЛЬНИЦЯ

будинок №55, літер "Ж" вул. Львівська
місто (селище, село) Київ, Святошинський район
Масштаб 1:100

I Поверх

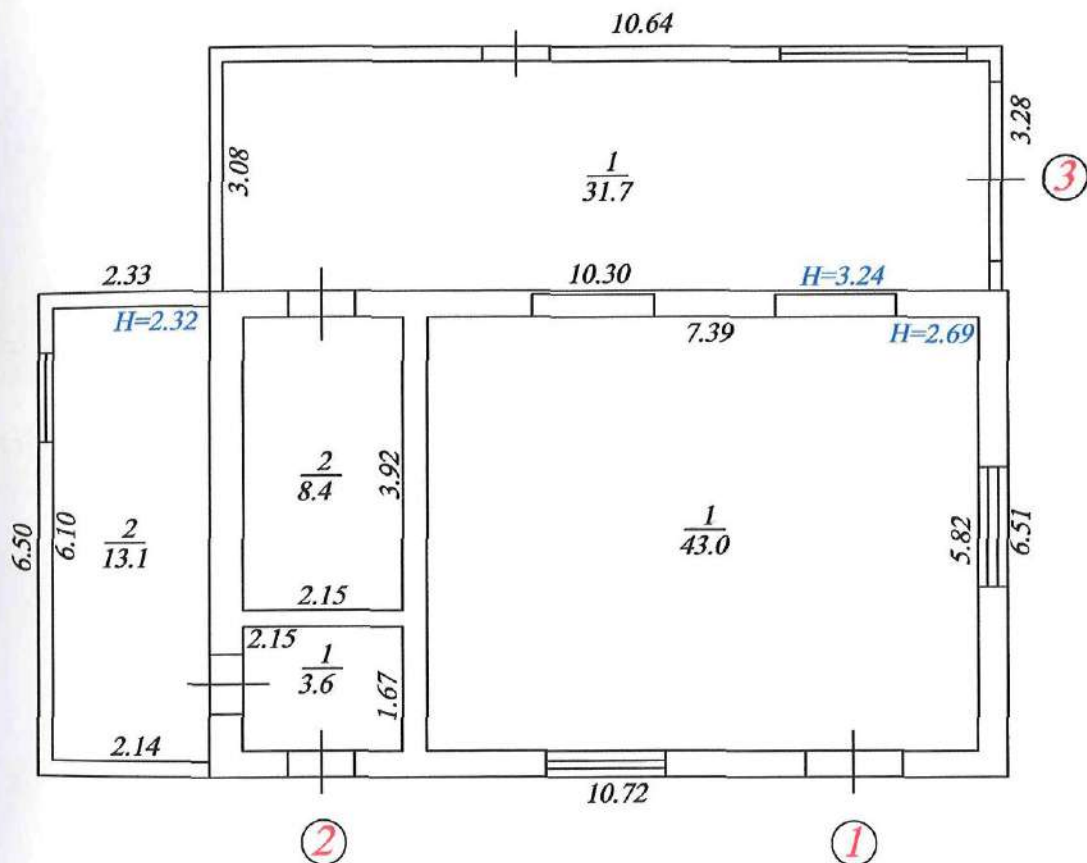

КП БТІ Києво-Святошинської районної ради Київської області		
Ген. директор	Зінченко А.М.	Підпис
Виконав	Пасюта А.П.	Підпис
Перевірів	Заїка О.М.	Підпис
Склав	Корнієнко П. А.	
03.07.2013р.		


ПЛАН

поверхів громадського будинку

СКЛАД ПММ

будинок №55, літер "З" вул. Львівська
місто (селище, село) Київ, Святошинський район
Масштаб 1:100

Підвал

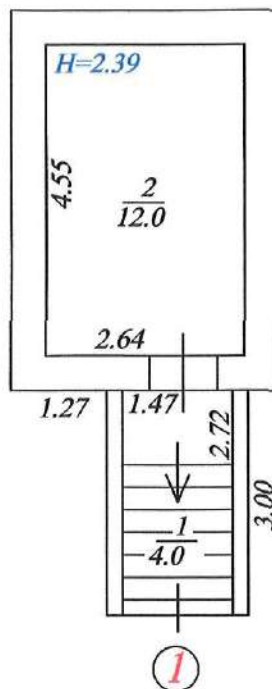

	Ген. директор	Зінченко А.М.	Підпис
	Виконав	Пасюта А.П.	Підпис
	Перевірив	Заїка О.М.	Підпис
	Склад	Корнієнко П.А.	
03.07.2013р.			

			КП БТІ Києво-Святошинської районної ради Київської області
Ген. директор	Зінченко А.М.	Підпис	
Виконав	Ласюта А.П.	Підпис	
Перевірив	Зайка О.М.	Підпис	
Слав	Корнієнко П. А.		
03.07.2013р.			

			
			
ДП БТІ Києво-Святошинського районної ради Київської області			
Ген. директор	Зінченко А.М.		Підпис
Виконав	Пасюта А.П.		Підпис
Перевірив	Зайка О.М.		Підпис
Склав	Корнієнко П. А.		
03.07.2013р.			


ПЛАН

поверхів громадського будинку

СКЛАД

будинок №55, літер "Й" вул. Львівська
місто (селище, село) Київ, Святошинський район
Масштаб 1:100

I Поверх

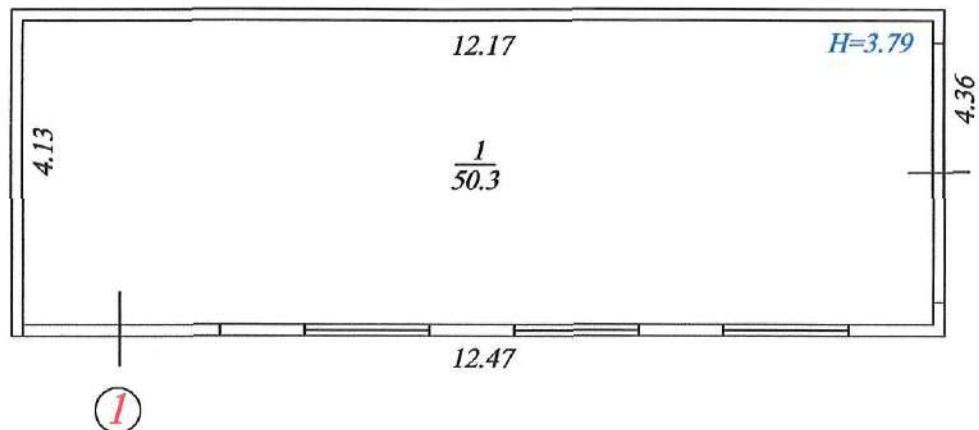

КП БТІ Києво-Святошинської районної ради Київської області		
Ген. директор	Зінченко А.М.	Підпис
Виконав	Пасюта А.П.	Підпис
Перевірив	Зайка О.М.	Підпис
Склав	Корнієнко П. А.	
03.07.2013р.		


ПЛАН

поверхів громадського будинку

МЕХАНІЧНИЙ ЦЕХ


будинок №55, літер "К" вул. Львівська
місто (селище, село) Київ, Святошинський район
Масштаб 1:100

Підвал

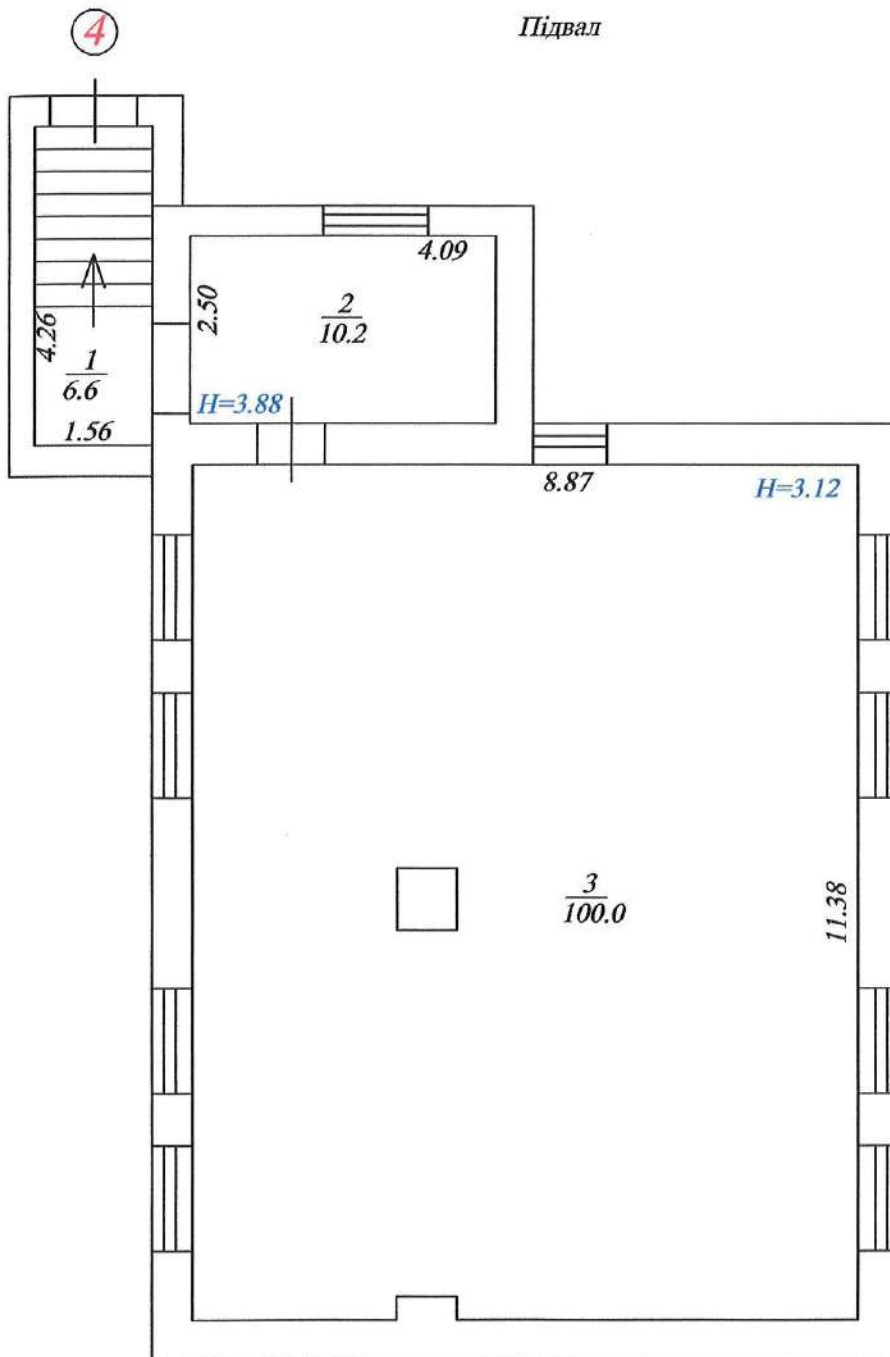

ДП БТІ Києво-Святошинської районної ради Київської області		
Ген. директор	Зінченко А.М.	Підпис
Виконав	Пасюта А.П.	Підпис
Перевірив	Заїка О.М.	Підпис
Склав	Корнієнко П. А.	Підпис
03.07.2013р.		



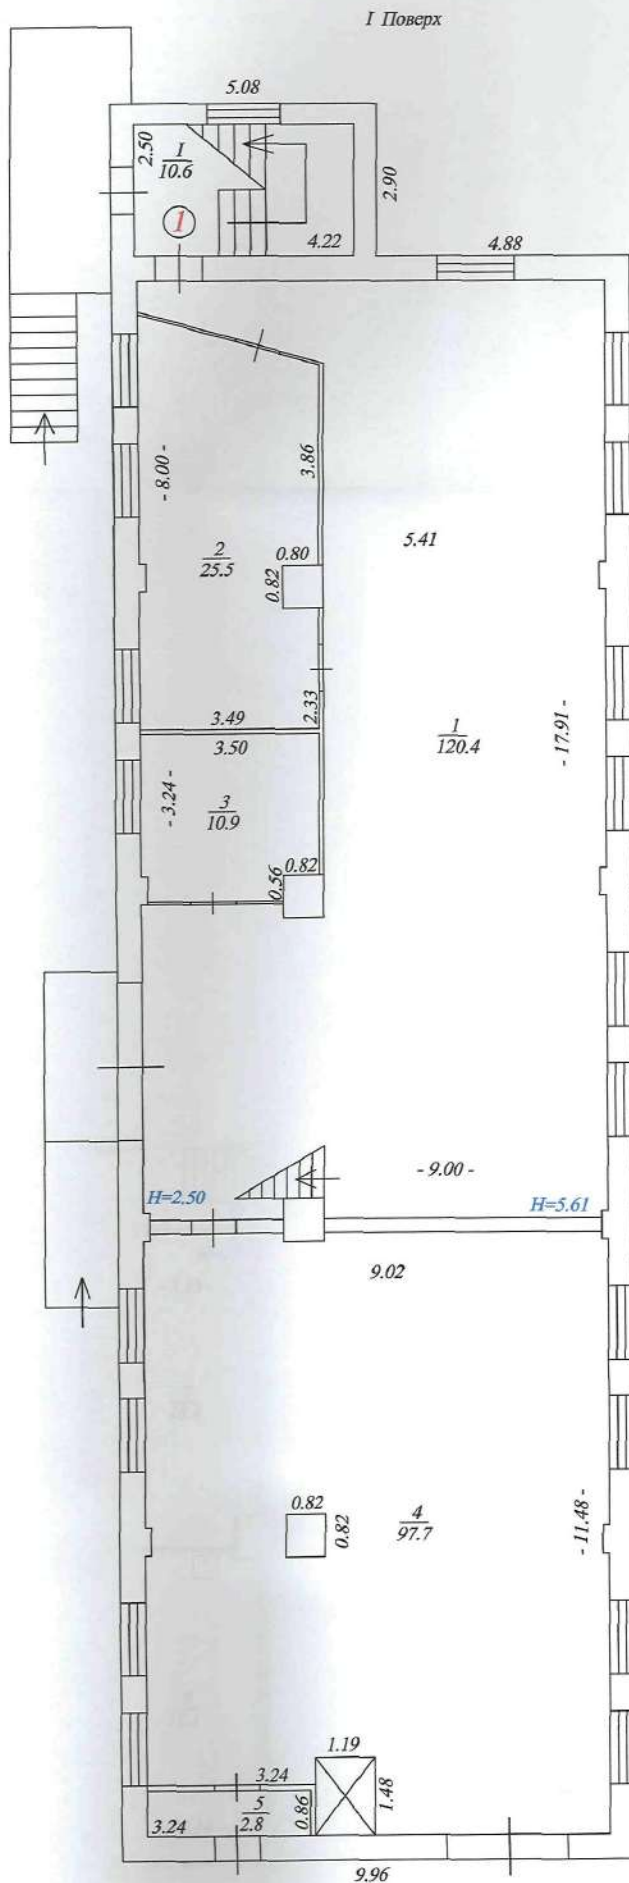

ПЛАН
поверхів громадського будинку
МЕХАНІЧНИЙ ЦЕХ
будинок №55, літер "К" вул. Львівська
місто (селище, село) Київ, Святошинський район
Масштаб 1:100


КП БП Києво-Святошинської районної ради Київської області		
Ген. директор	Зінченко А.М.	Підпис
Виконав	Пасюта А.П.	Підпис
Перевірів	Зайка О.М.	Підпис
Склав	Корнієнко М.А.	Підпис
03.07.2013р. Експерт		



ПЛАН поверхів громадського будинку

МЕХАНІЧНИЙ ЦЕХ

будинок №55, літер "К" вул. Львівська
місто (селище, село) Київ, Святошинський район
Масштаб 1:100

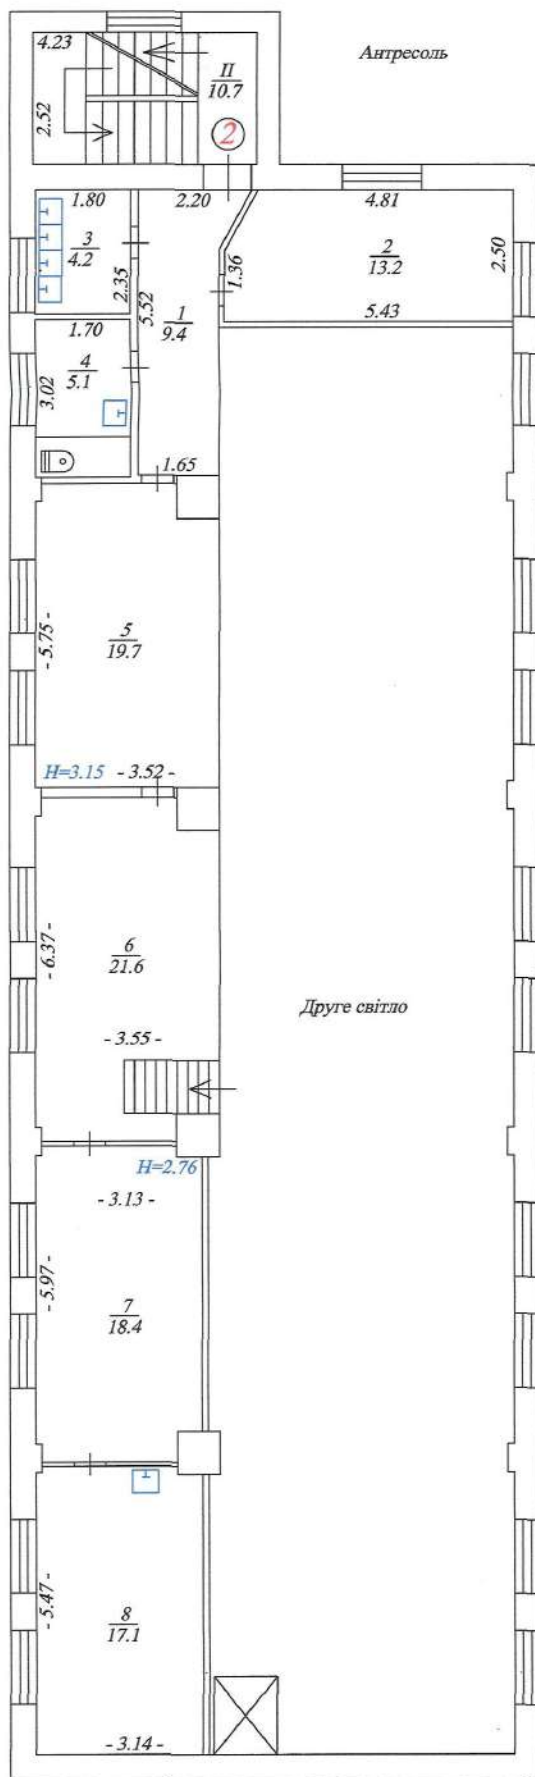


КП БТІ Києво-Святошинської районної ради Київської області		
Ген. директор	Зінченко А.М.	Підпис
Виконав	Пасюта А.П.	Підпис
Перевірив	Заїка О.М.	Підпис
Склав	Корнієнко П. А.	Підпис
03.07.2013р.		

ПЛАН поверхів громадського будинку

МЕХАНІЧНИЙ ЦЕХ

будинок №55, літер "К" вул. Львівська
місто (селище, село) Київ, Святошинський район
Масштаб 1:100

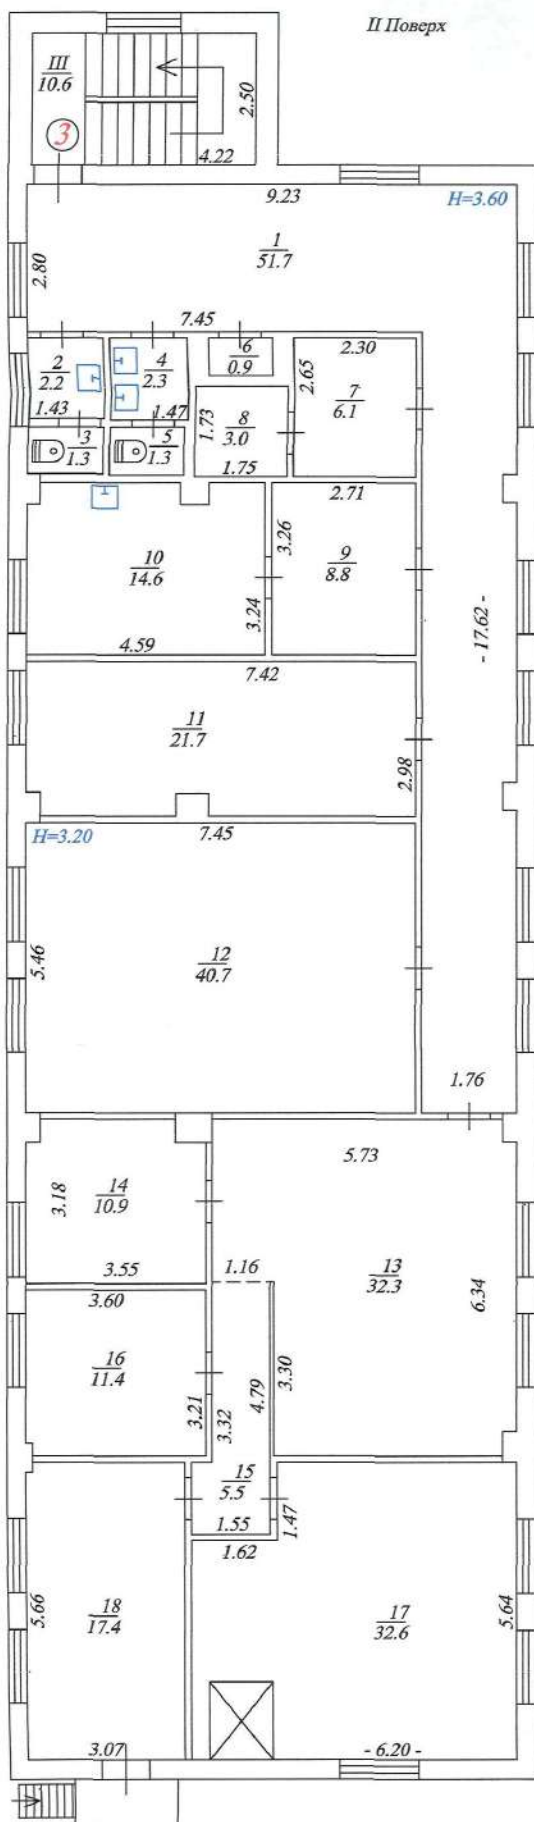

КП БТІ Києво-Святошинської районної ради Київської області

Ген. директор	Зінченко А.М.	Підпис
Виконав	Пасюта А.П.	Підпис
Перевірив	Заїка О.М.	Підпис
Експерт	Корнієнко П. А.	Підпис

03.07.2013р.

КП БТІ Києво-Святошинської районної ради Київської області

Регистраційний № 2341

Експерт

Анатолій Павлович


ПЛАН

поверхів громадського будинку

БУДИНОК БУХГАЛТЕРІЇ ТА ПРОХІДНОЇ

будинок №55, літер "Л" вул. Львівська
місто (селище, село) Київ, Святошинський район
Масштаб 1:100

Підвал

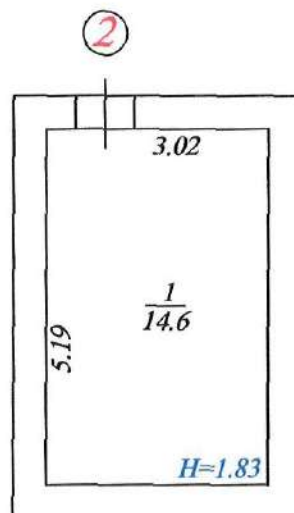

КП БТІ Києво-Святошинської районної ради Київської області		
Ген. директор	Зінченко А.М.	Підпис
Виконав	Пасюта А.П.	Підпис
Меревірів	Зайка О.М.	Підпис
Склад	Корнієнко П. А.	Підпис
03.07.2013р.		




ПЛАН

поверхів громадського будинку

БУДИНОК БУХГАЛТЕРІЇ ТА ПРОХІДНОЇ

будинок №55, літер "Л" вул. Львівська
місто (селище, село) Київ, Святошинський район
Масштаб 1:100

I Поверх

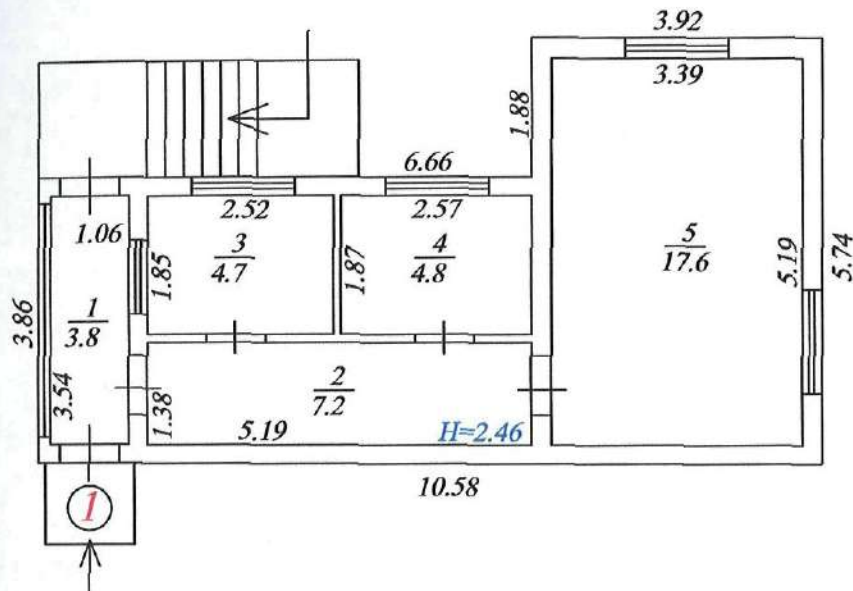

КП БТІ Києво-Святошинської районної ради Київської області		
Ген. директор	Зиченко А.М.	Підпис
Виконав	Пасюта А.П.	Підпис
Перевірив	Заїка О.М.	Підпис
Склав	Корнієнко П. А.	
03.07.2013р.		

ХАРАКТЕРИСТИКА БУДИНКУ, ТА ГОСПОДАРСЬКИХ БУДІВЕЛЬ ТА СПОРУД

Літер	Назва об'єкта	Рік побудови	Опис конструктивних елементів						інженерне обладнання							Висота (м)	Площа (кв.м)	Об'єм (куб.м)	Вартість заміщення (грн.)	% зносу	Інвентаризаційна вартість (грн.)
			фундамент	стіни	покрівля	перекрыття	підлога	сходи	електрика	водопровід	каналізація	газовод	вид опалення	ліфт	світлопровід						
1	2	3	4	5	6	7	8	9	10	11	12	13	14	15	16	17	18	19	20	21	22
A	Адміністративна будівля	1950	бут	цегла	метал	дерев	дошки	-	+	+	+	-	цент.	-	-	2,83	45,7	129	експертна		експертна
a	Прибудова	1950	бут	цегла	метал	дерев.	плитка	-	+	-	-	-	цент.	-	-	2,53	4,2	11	експертна		експертна
під A	Цокольний поверх	1950	-	бет/бл	-	з/б мон	цемент	з/бет	+	-	-	-	цент.	-	-	2,36	19,6	46	експертна		експертна
	Ганок	1950	цегла	-	-	-	-	-	-	-	-	-	-	-	-		2,7		експертна		експертна
Б	Ремонтний цех	1950	бут	цегла	метал	дерев.	цемент	-	+	+	+	-	цент.	-	-	4,13	145,8	602	експертна		експертна
Б1	Прибудова	1950	бетон	цегла	метал	дерев.	асфальт	-	+	-	-	-	цент.	-	-	4,00	82,2	329	експертна		експертна
Б2	Прибудова	1950	бетон	шл/бл	метал	дерев.	цемент	-	+	+	+	-	цент.	-	-	3,00	75,0	225	експертна		експертна
б	Прибудова	1950	бетон	цегла	метал	дерев.	цемент	-	+	-	-	-	-	-	-	2,10	2,2	5	експертна		експертна
під Б	Цокольний поверх	1950	-	бет/бл	-	з/б мон	цемент	з/бет	+	-	-	-	-	-	-	2,27	195,9	445	експертна		експертна
	Ганок	1950	метал	-	-	-	-	-	-	-	-	-	-	-	-		7,1		експертна		експертна
	Ганок	1950	метал	-	-	-	-	-	-	-	-	-	-	-	-		4,8		експертна		експертна
	Сходи	1950	метал	-	-	-	-	-	-	-	-	-	-	-	-		0,9		експертна		експертна
В	Електрощитова	1976	бут	шл/бл	шифер	метал	плитка	-	+	-	-	-	-	-	-	3,17	9,2	29	експертна		експертна
Г	Склад	1976	мет/ст	метал	метал	метал	асфальт	-	+	-	-	-	-	-	-	3,70	78,1	289	експертна		експертна
Д	Склад мех. цеху	1976	бетон	шл/бл	шифер	метал	цемент	-	+	-	-	-	-	-	-	3,60	107,3	386	експертна		експертна
Е	Навіс	1976	мет/ст	-	шифер	-	глиноб	-	-	-	-	-	-	-	-	4,50	42,9	193	експертна		експертна
Ж	Столярна діляниця	1950	бут	цегла	метал	дерев.	цемент	-	+	-	-	-	-	-	-	3,00	69,8	209	експертна		експертна
ж	Прибудова	1950	бетон	шл/бл	метал	дерев.	асфальт	-	+	-	-	-	-	-	-	2,62	15,2	40	експертна		експертна
ж1	Прибудова	1950	бетон	цегла	метал	дерев.	асфальт	-	+	-	-	-	-	-	-	3,55	34,9	124	експертна		експертна
З	Склад ПММ	1976	бет/бл	з/б пан	рубер.	з/б пан	цемент	-	+	-	-	-	-	-	-	2,80	18,1	51	експертна		експертна
під З	Підвал	1976	-	бет/бл	-	з/б мон	цемент	-	+	-	-	-	-	-	-	2,60	18,4	48	експертна		експертна
	Вхід в підвал	1976	бетон	цегла	метал	-	-	з/бет	-	-	-	-	-	-	-		5,6		експертна		експертна
	Ганок	1976	бетон	-	-	-	-	-	-	-	-	-	-	-	-		5,0		експертна		експертна

[illegible]